




N: 52.237501
O: 5.656089

X: 173367
Y: 472194

Sheet nr.	Title
1	VOORBLAD
2	SITUATIE
3	BOVENAANZICHT BESTAAND
4	BOVENAANZICHT NIEUW
5	VOORAANZICHT NIEUW
6	MANTELBUIZEN
7	AARDING



1.2	-	-	-	-	-	-	-	-
1.1	-	-	-	-	-	-	-	-
1.0	EP	EP – plaatsing nieuwe mast			SPIE	06-12-2024	SPIE	C2000
Rev. nr.	Status	Revisie beschrijving			Naam	Datum	Aannemer	Telco
Titel: VOORBLAD -								
		Date	Name/Company	Schaal	Status:	EP		
Gefekend door:		06-12-2024	SPIE	-	Project naam:			
Controle door:		06-12-2024	HoC	Rev.No.	Project nr.:	..		
				1.0	Blad nummer.:	01 / 07		
		Locatie adres: Oude garderenseweg nabij 154 3881NC Putten (Koudhoorn)				Loc. nr: PTN-OGW		A3
						PM1488 4		Projectie 

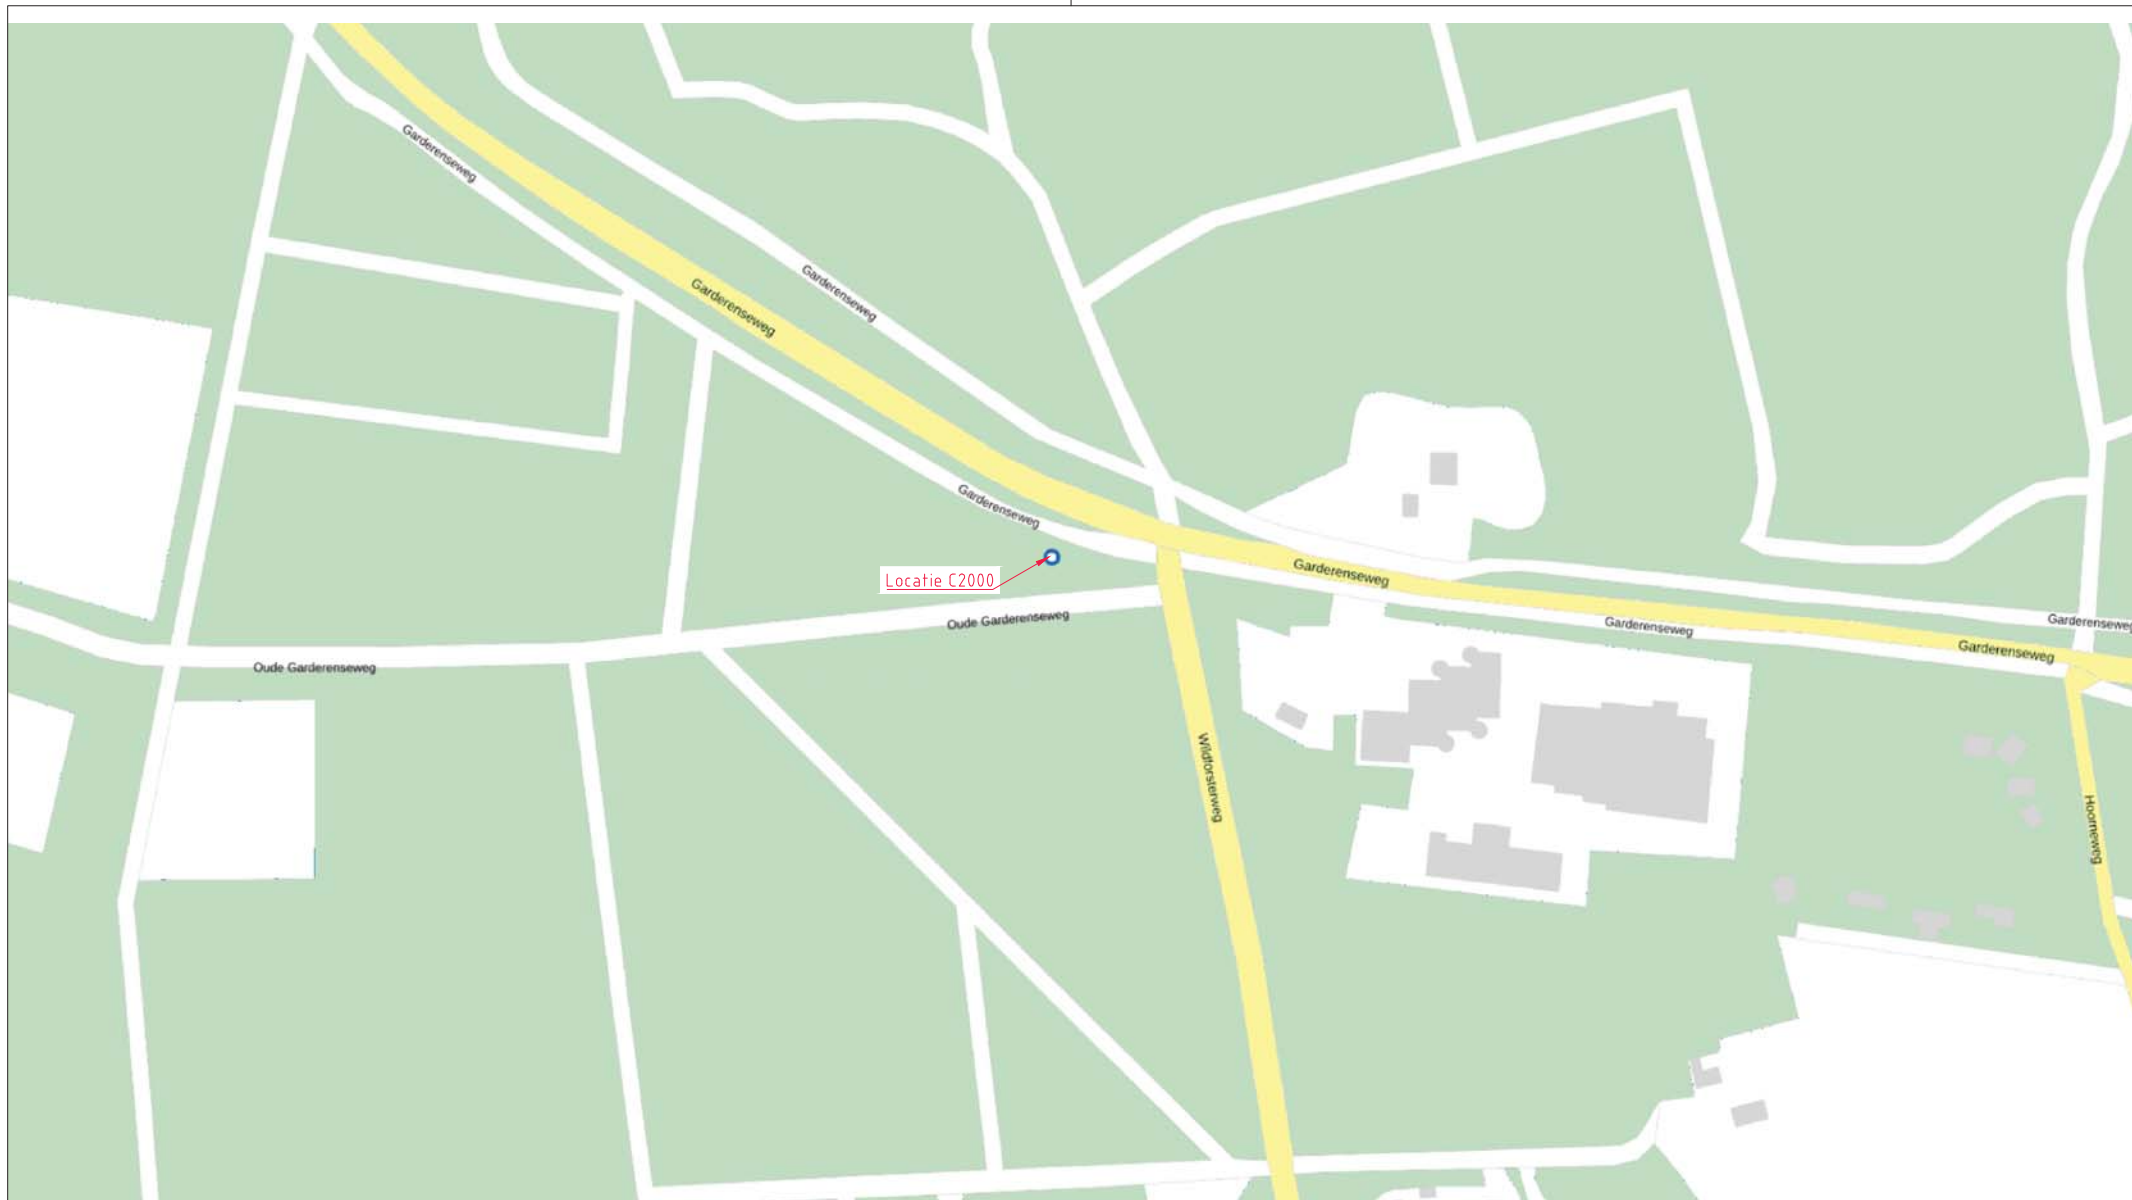

Titel: SITUATIE					
	Date	Name/Company	Schaal	Status:	EP
Getekend door:	06-12-2024	SPIE	1:2000	Project naam:	
Controle door:	06-12-2024	HoC	Rev.No.	Project nr.:	..
			1.0	Blad nummer.:	02 / 07
				Locatie adres:	
				Oude garderenseweg nabij 154 3881NC Putten (Koudhoorn)	
				Loc. nr: PTN-OGW PM1488_4	A3 Projection

OPMERKINGEN:

- 1x beuk moet gekapt worden.
- Aanwezige stronken verwijderen /verplaatsen.
- Graafwerkzaamheden tbv opstelplek hoogwerker.
- grasbeton blokken voor afstempelen.
- 2 nieuwe water gaten creëren aan beide kanten van afstempelplaats.

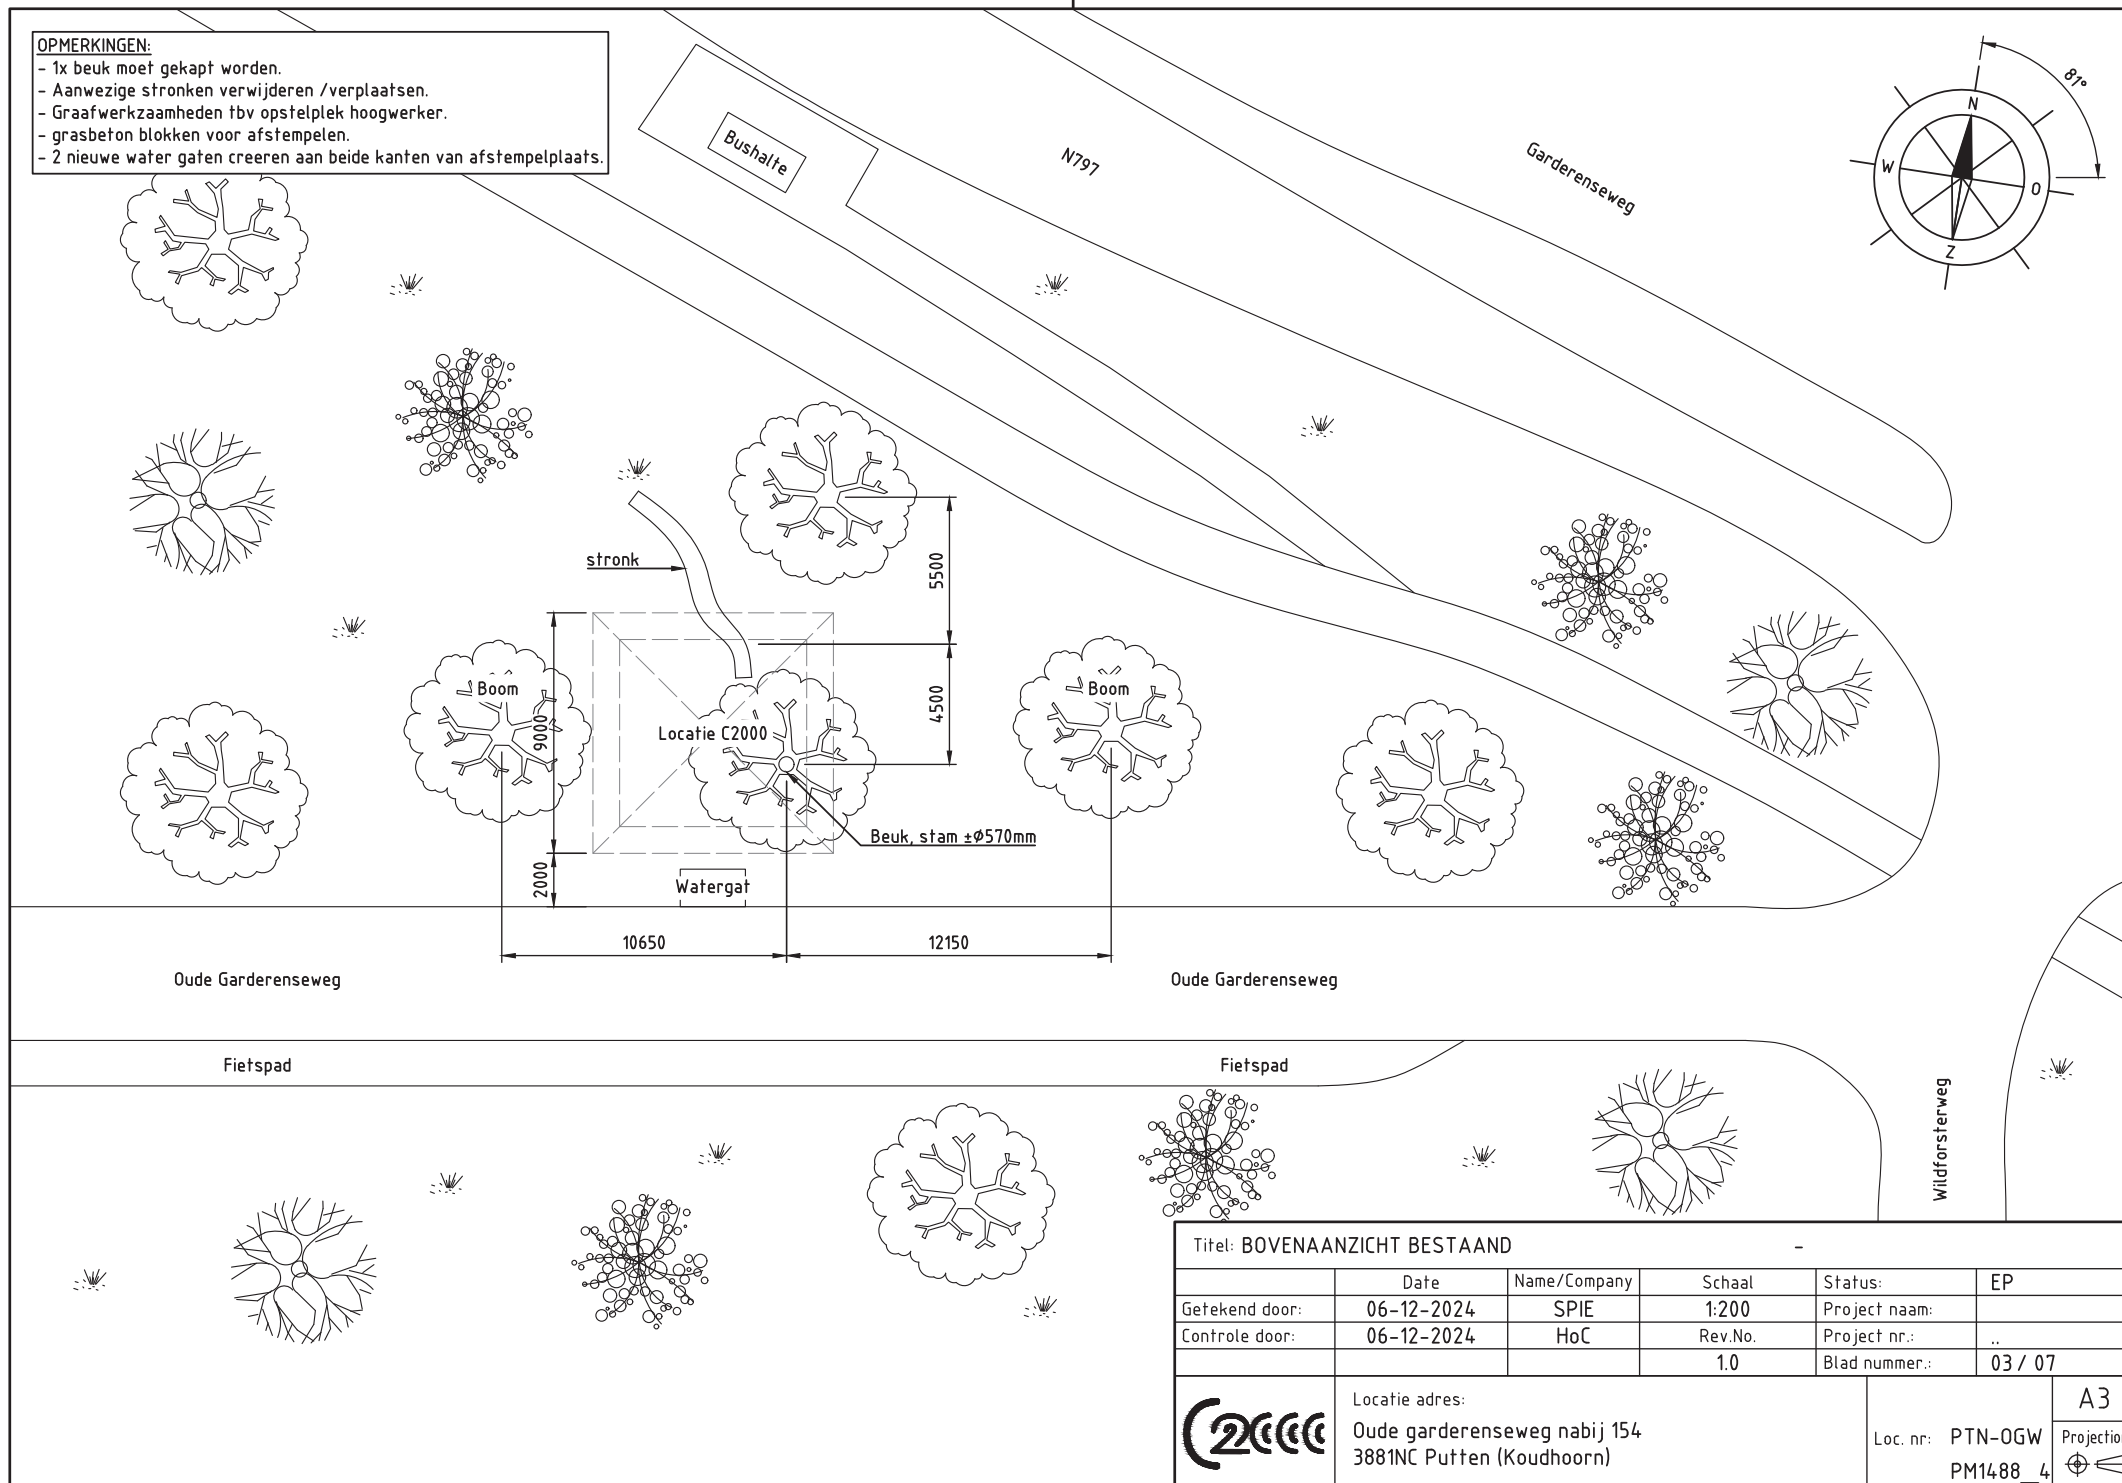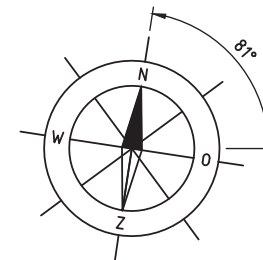

Titel: BOVENAANZICHT BESTAAND

	Date	Name/Company	Schaal	Status:	EP
Getekend door:	06-12-2024	SPIE	1:200	Project naam:	
Controle door:	06-12-2024	HoC	Rev.No.	Project nr.:	..
			1.0	Blad nummer.:	03 / 07





Locatie adres:
Oude garderenseweg nabij 154
3881NC Putten (Koudhoorn)


Loc. nr: PTN-OGW
PM1488_4

A3
Projection
⊕



OPMERKINGEN:

- 1x beuk moet gekapt worden.
- Aanwezige stronken verwijderen /verplaatsen.
- Graafwerkzaamheden tbv opstelplek hoogwerker.
- grasbeton blokken voor afstempelen.
- 2 nieuwe water gaten creëren aan beide kanten van afstempelplaats.

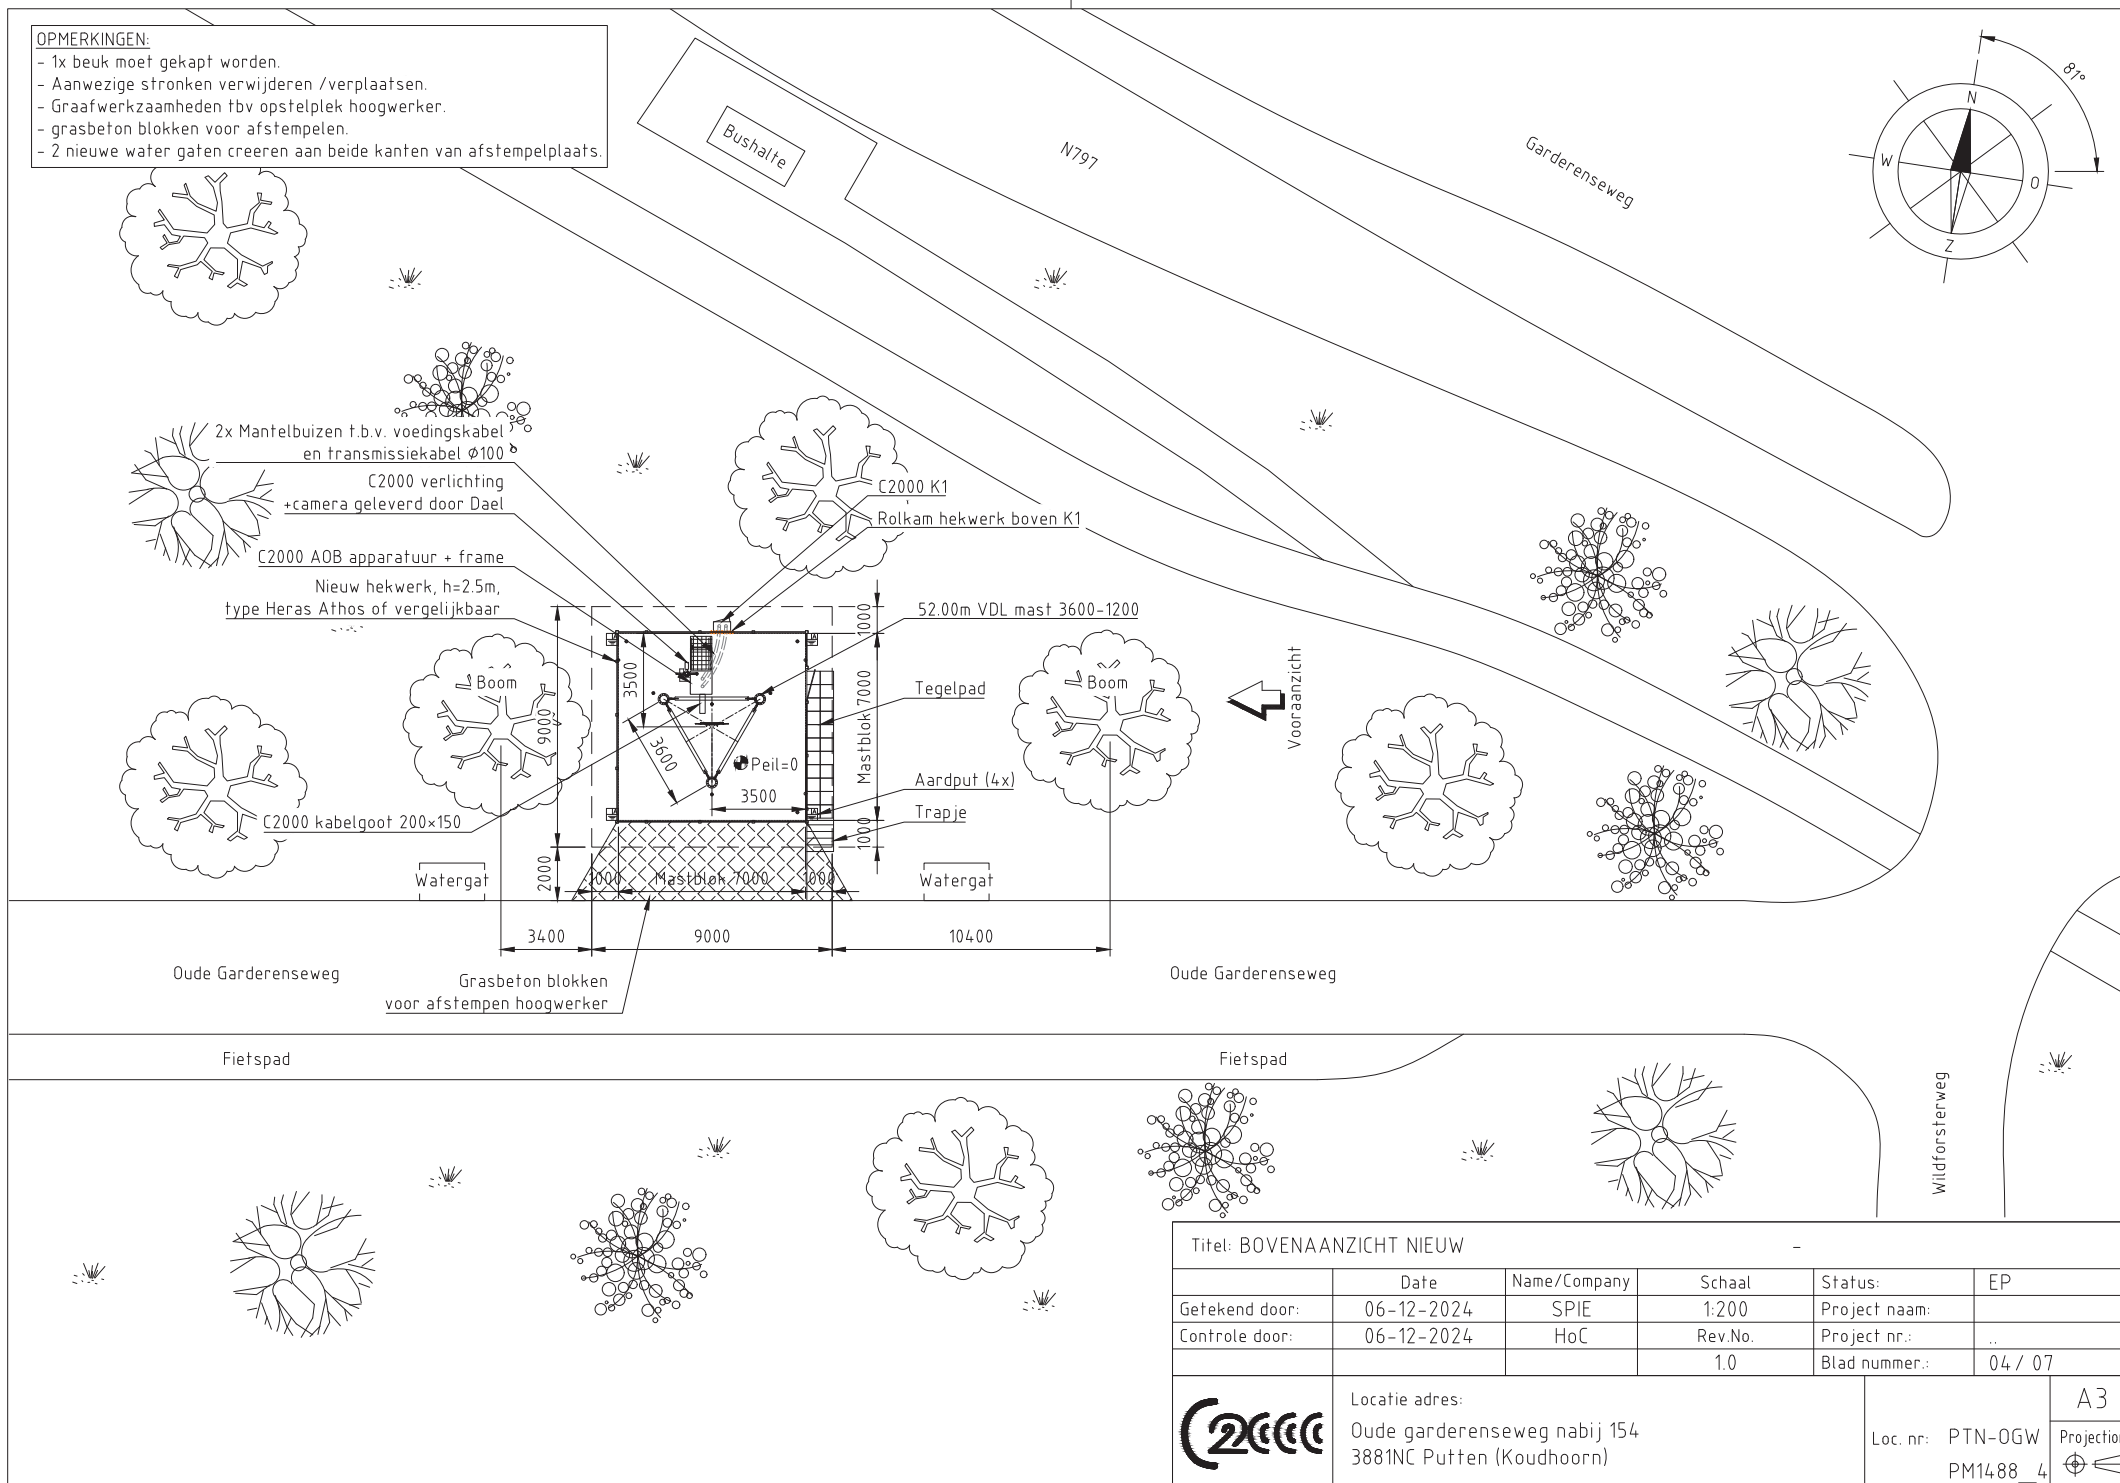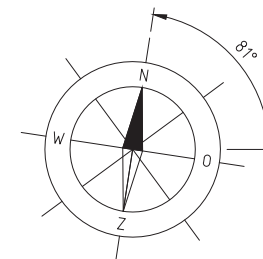

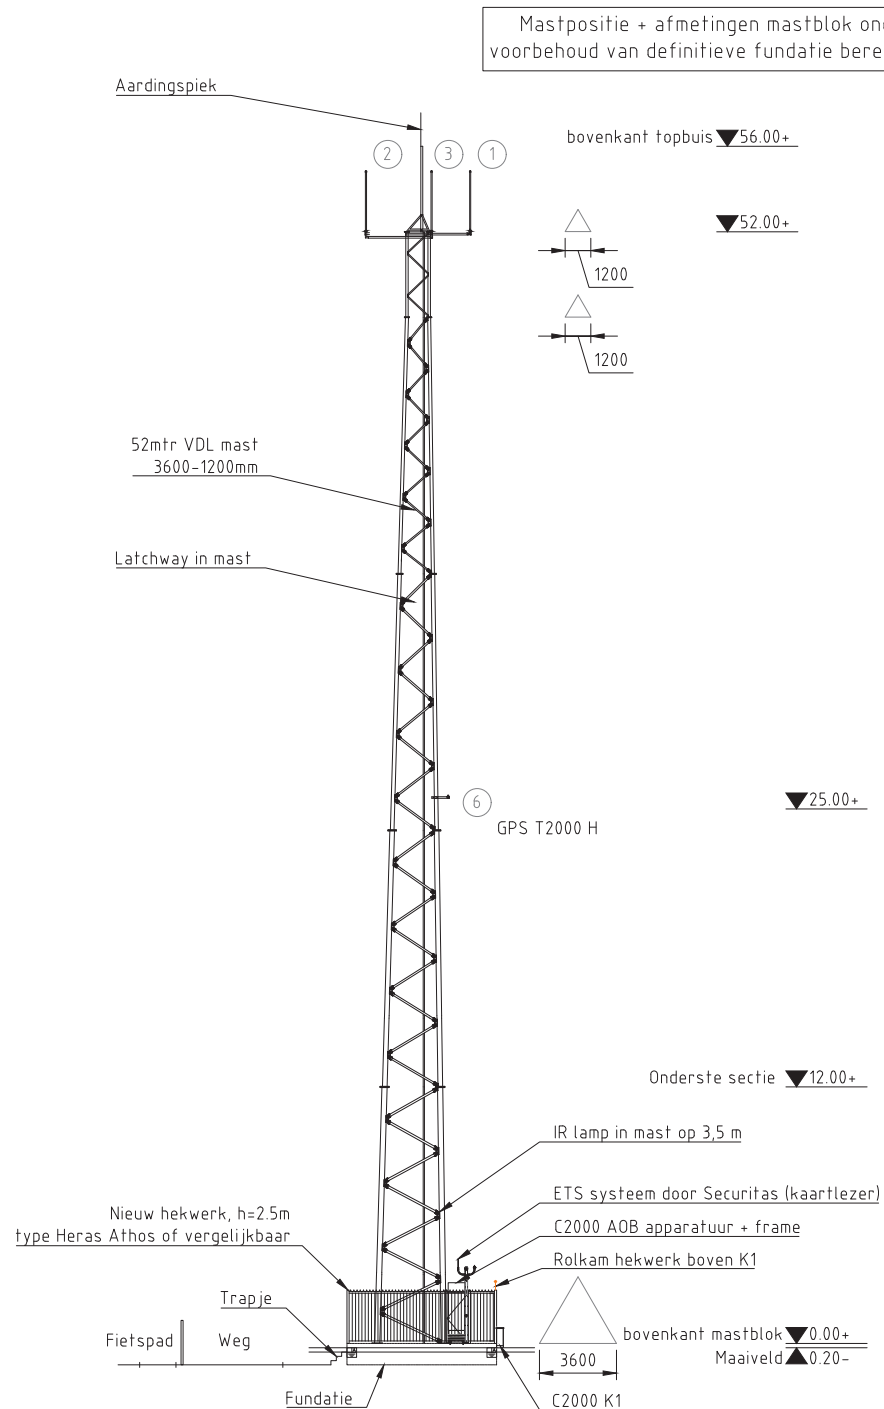

Tetra
ANT-code: K862748
Richting: Omni
Functie: Tx/Rx div

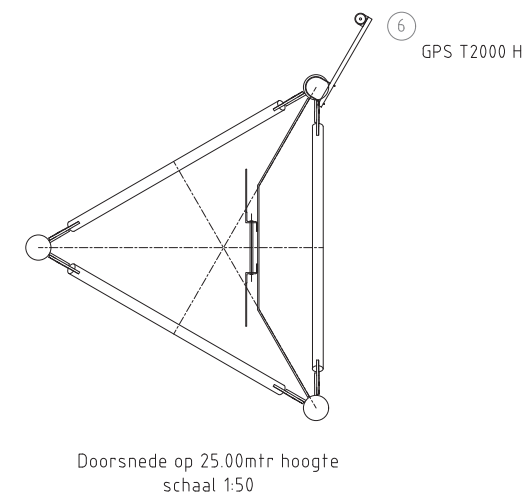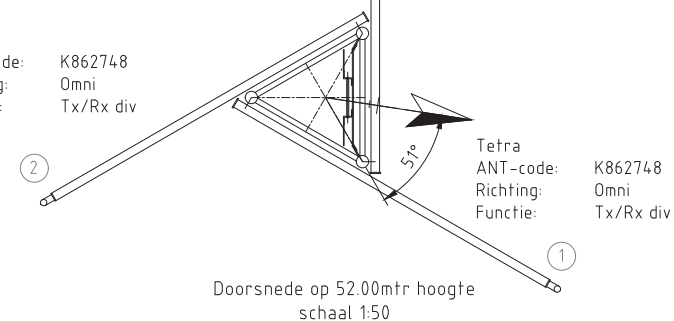

Titel: VOORAANZICHT NIEUW

	Date	Name/Company	Schaal	Status:	EP
Getekend door:	06-12-2024	SPIE	1:150	Project naam:	
Controle door:	06-12-2024	HoC	Rev.No.	Project nr.:	..
			1.0	Blad nummer.:	05 / 07




Locatie adres:
Oude garderenseweg nabij 154
3881NC Putten (Koudhoorn)


Loc. nr: PTN-OGW
PM1488_4

A3

Projection
⊕

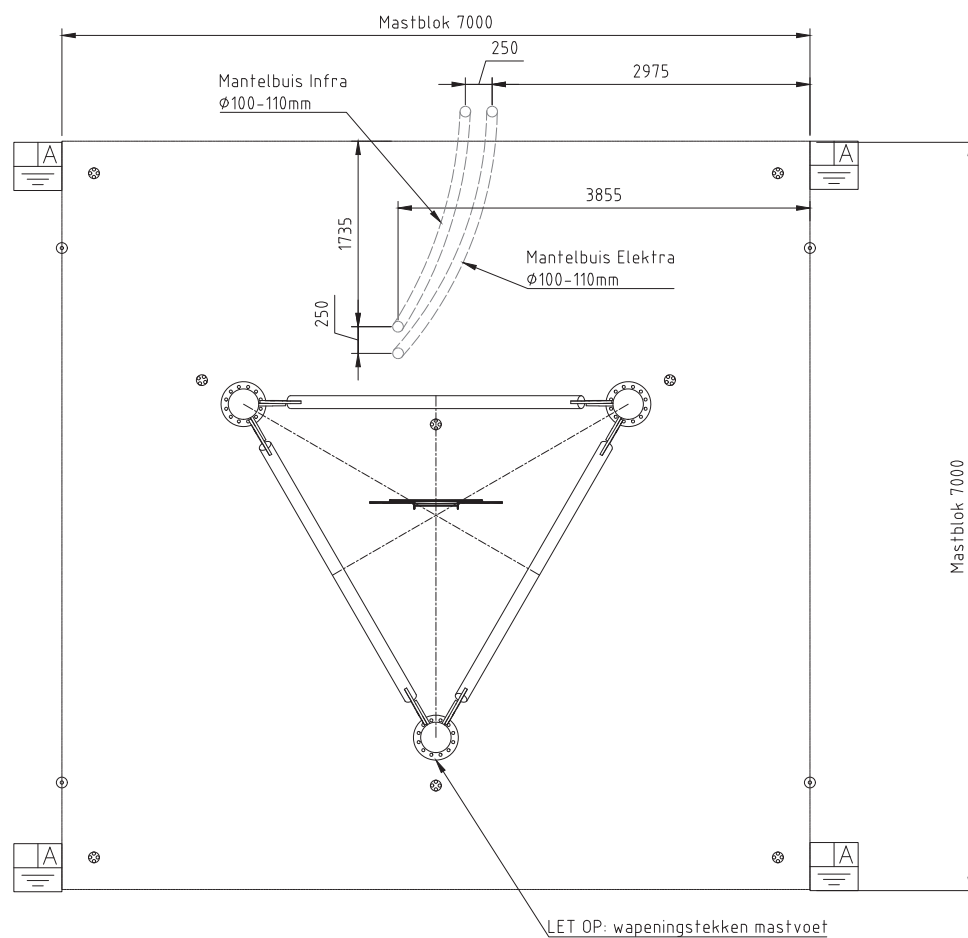

Titel: MANTELBUIZEN					
	Date	Name/Company	Schaal	Status:	EP
Getekend door:	06-12-2024	SPIE	1:150	Project naam:	
Controle door:	06-12-2024	HoC	Rev.No.	Project nr.:	..
			1.0	Blad nummer.:	06 / 07
				Locatie adres:	A3
Oude garderenseweg nabij 154 3881NC Putten (Koudhoorn)				Loc. nr: PTN-OGW PM1488_4	Projection 

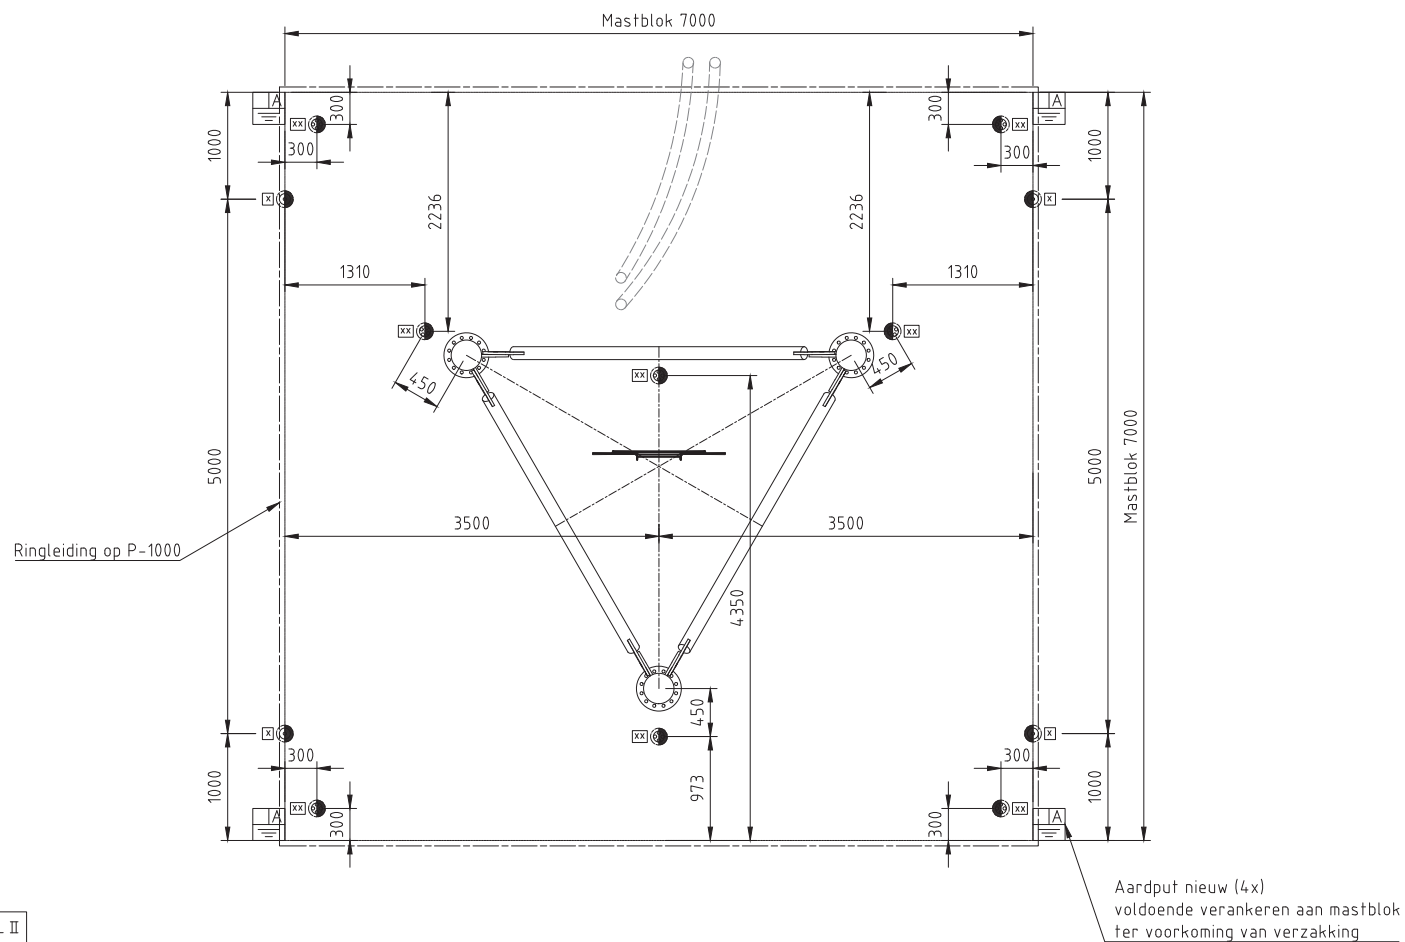

Aarding volgens LPL II

LEGENDA	
---	bliksembeveiliging
⊕	aardingselektrode
HAR	SAR
●	aardnok huisje (nvt)
xx)●	cadweld viervoudig op b.k. blok (8x)
x)●	cadweld enkelvoudig op zijkant blok (4x) Bevestigen op 350mm vanaf b.k. blok

Titel: VOORAANZICHT NIEUW					
	Date	Name/Company	Schaal	Status:	EP
Getekend door:	06-12-2024	SPIE	1:150	Project naam:	
Controle door:	06-12-2024	HoC	Rev.No.	Project nr.:	..
			1.0	Blad nummer.:	07 / 07
				Locatie adres:	A3
Oude garderensweg nabij 154 3881NC Putten (Koudhoorn)				Loc. nr: PTN-OGW PM1488_4	Projection ⊕