

Sheet nr.	Title
1	VOORBLAD
2	SITUATIE
3	BOVENAANZICHT BESTAAND
4	BOVENAANZICHT NIEUW
5	VOORAANZICHT NIEUW
6	MANTELBUIZEN
7	AARDING



N: 51.59884
O: 4.05478

X: 62686
Y: 401949

1.3	EP	Grasbetonkeien aan overzijde toegevoegd	SPIE	10-03-2026	SPIE	C2000
1.2	EP	Opmerkingen verwerkt	SPIE	12-02-2026	SPIE	C2000
1.1	EP	K1 verpl, Aanrijdpaaltjes toegevoegd, ant. gewijzigd	SPIE	09-02-2026	SPIE	C2000
1.0	EP	EP - plaatsing nieuwe mast	SPIE	26-01-2026	SPIE	C2000
Rev. nr.	Status	Revisie beschrijving	Naam	Datum	Aannemer	Telco

Titel: VOORBLAD						
-						
	Date	Name/Company	Schaal	Status:	EP	
Getekend door:	26-01-2026	Tay	-	Project naam:		
Controle door:	26-01-2026	Reg	Rev.No.	Project nr.:	..	
			1.3	Blad nummer.:	01 / 07	

Locatie adres:

Tolweg
Sint-Annaland

Loc. nr:

SNN-TLW

A3

Projection




Titel: SITUATIE					
	Date	Name/Company	Schaal	Status:	EP
Getekend door:	26-01-2026	Tay	1:2000	Project naam:	
Controle door:	26-01-2026	Reg	Rev.No.	Project nr.:	..
			1.3	Blad nummer:	02 / 07




Locatie adres:
Tolweg
Sint-Annaland

Loc. nr: SNN-TLW

Projection

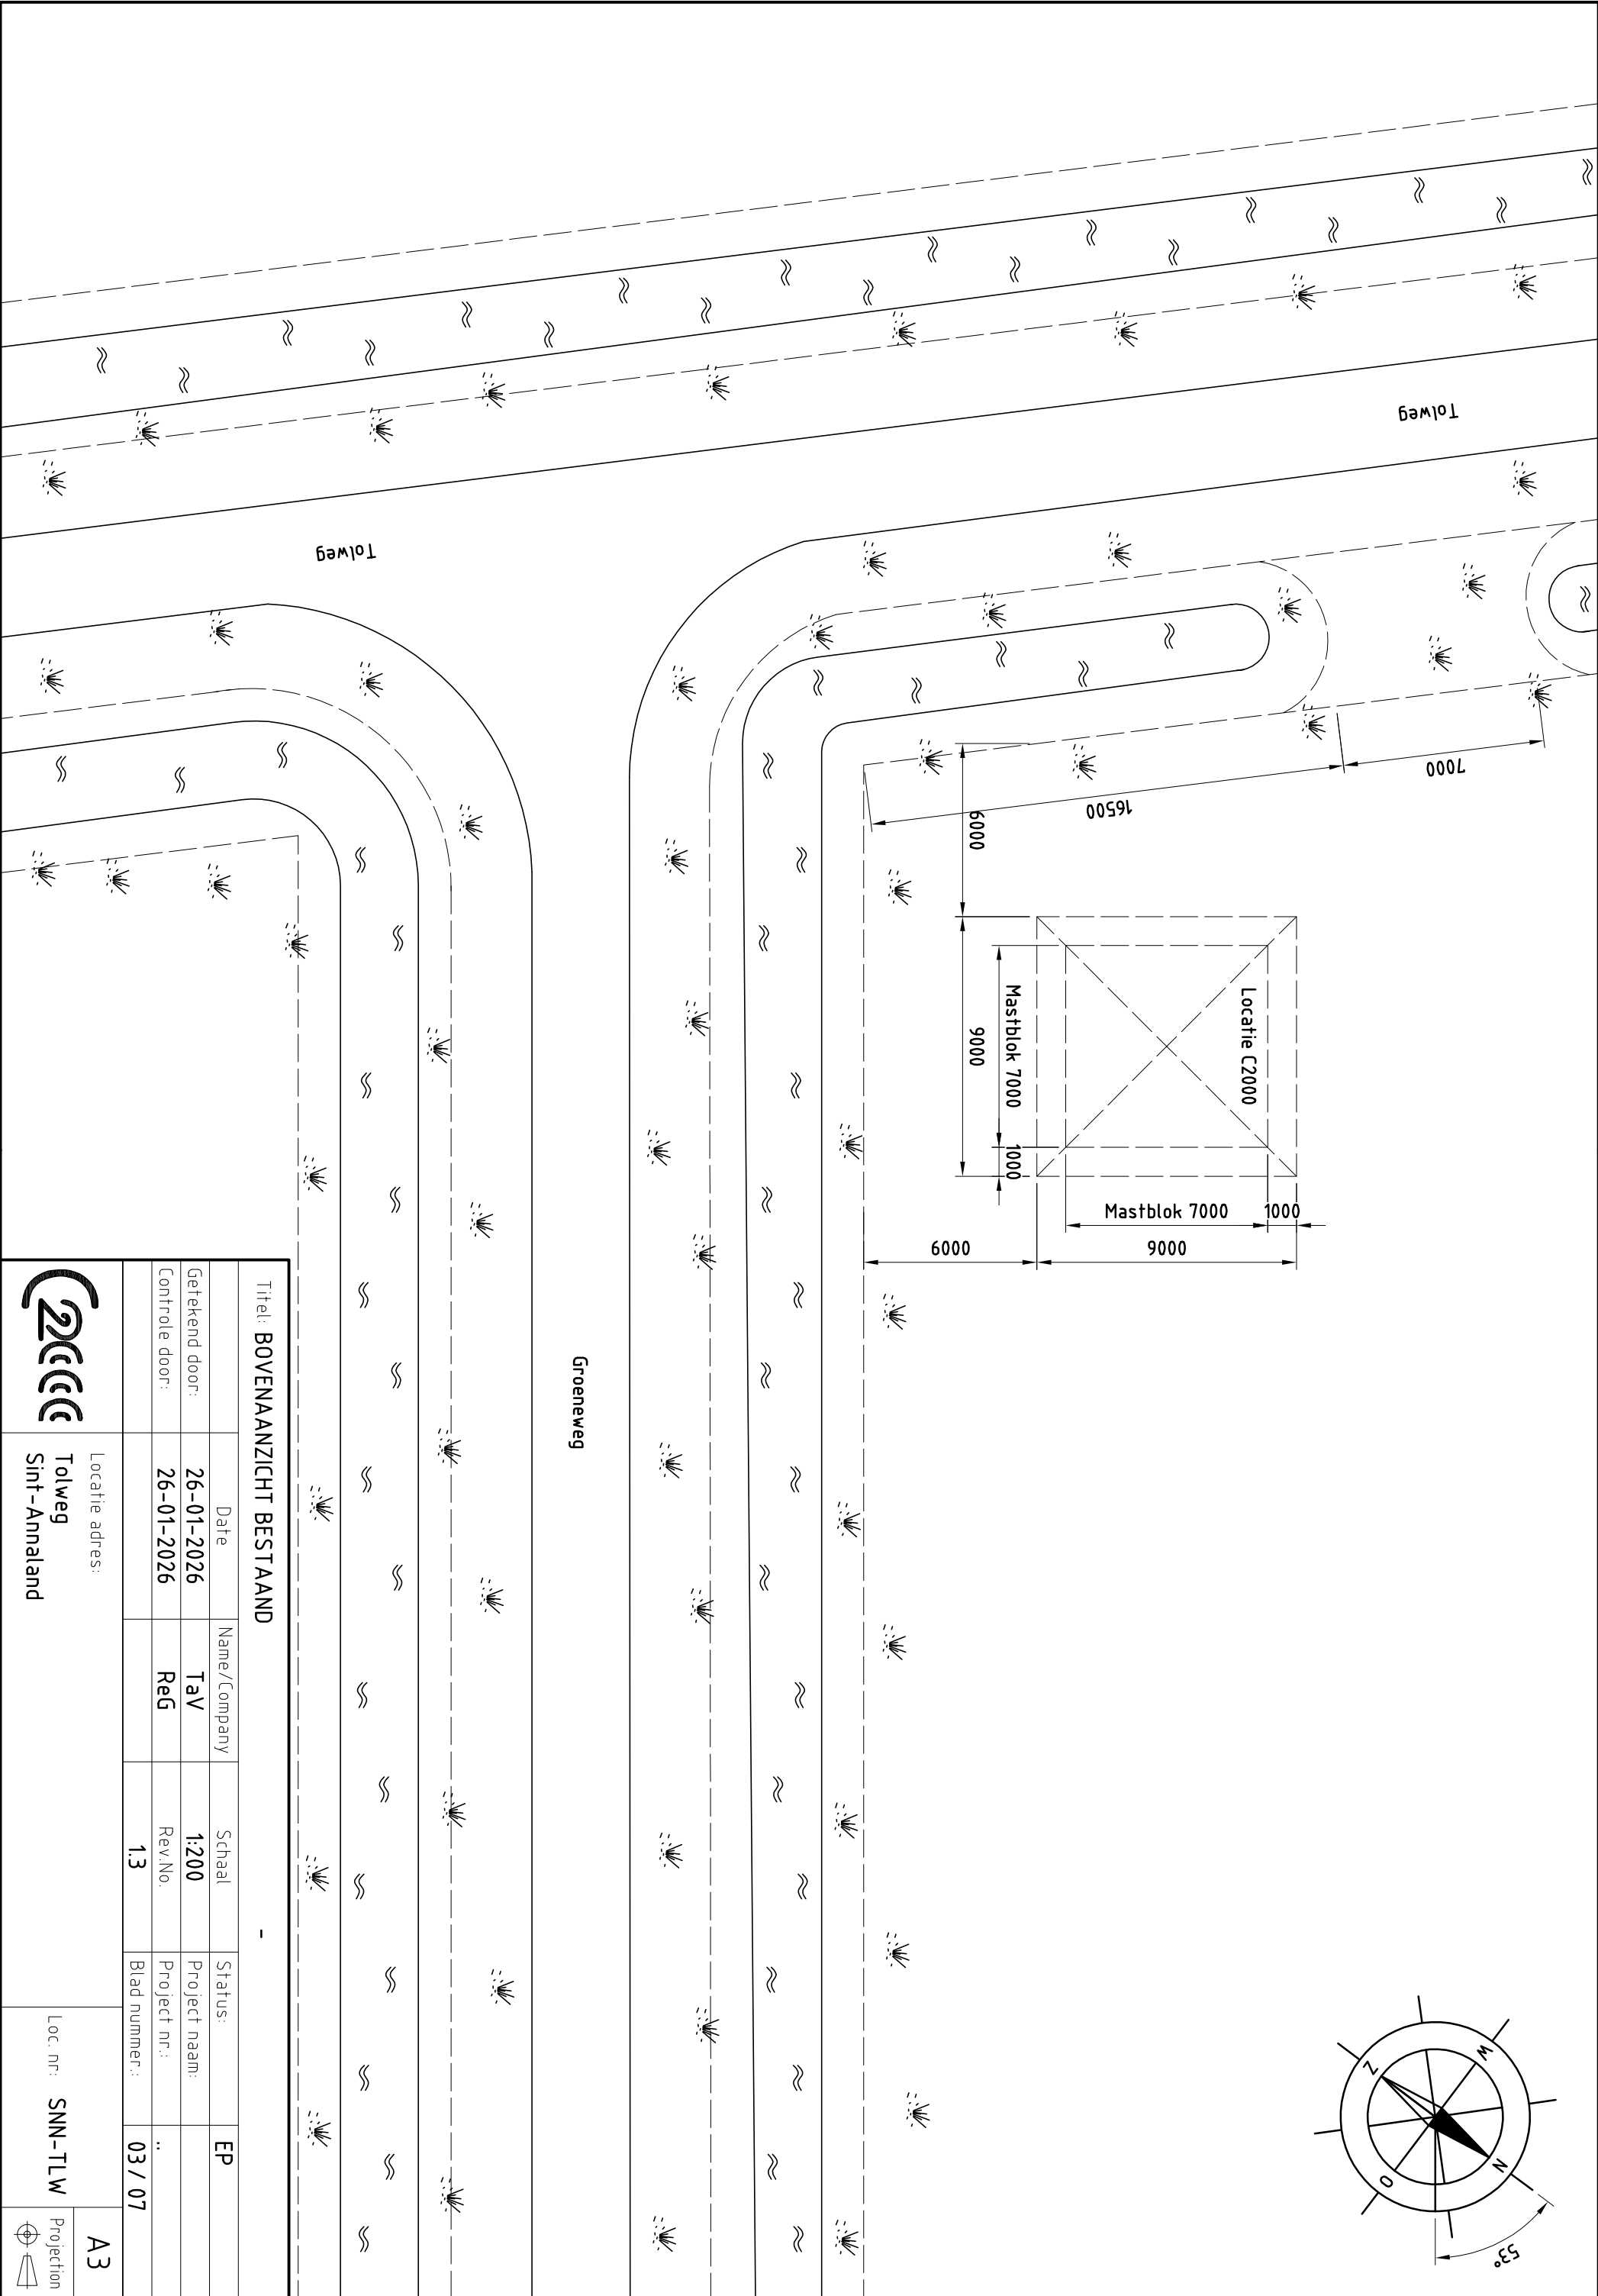


Titel: BOVENAANZICHT BESTAAND -					
	Date	Name/Company	Schaal	Status:	EP
Getekend door:	26-01-2026	Tay	1:200	Project naam:	
Controle door:	26-01-2026	Reg	Rev.No.	Project nr.:	..
			1.3	Blad nummer.:	03 / 07
Locatie adres:					A3
Tolweg Sint-Annaland				Loc. nr:	SNN-TLW
				Projection	

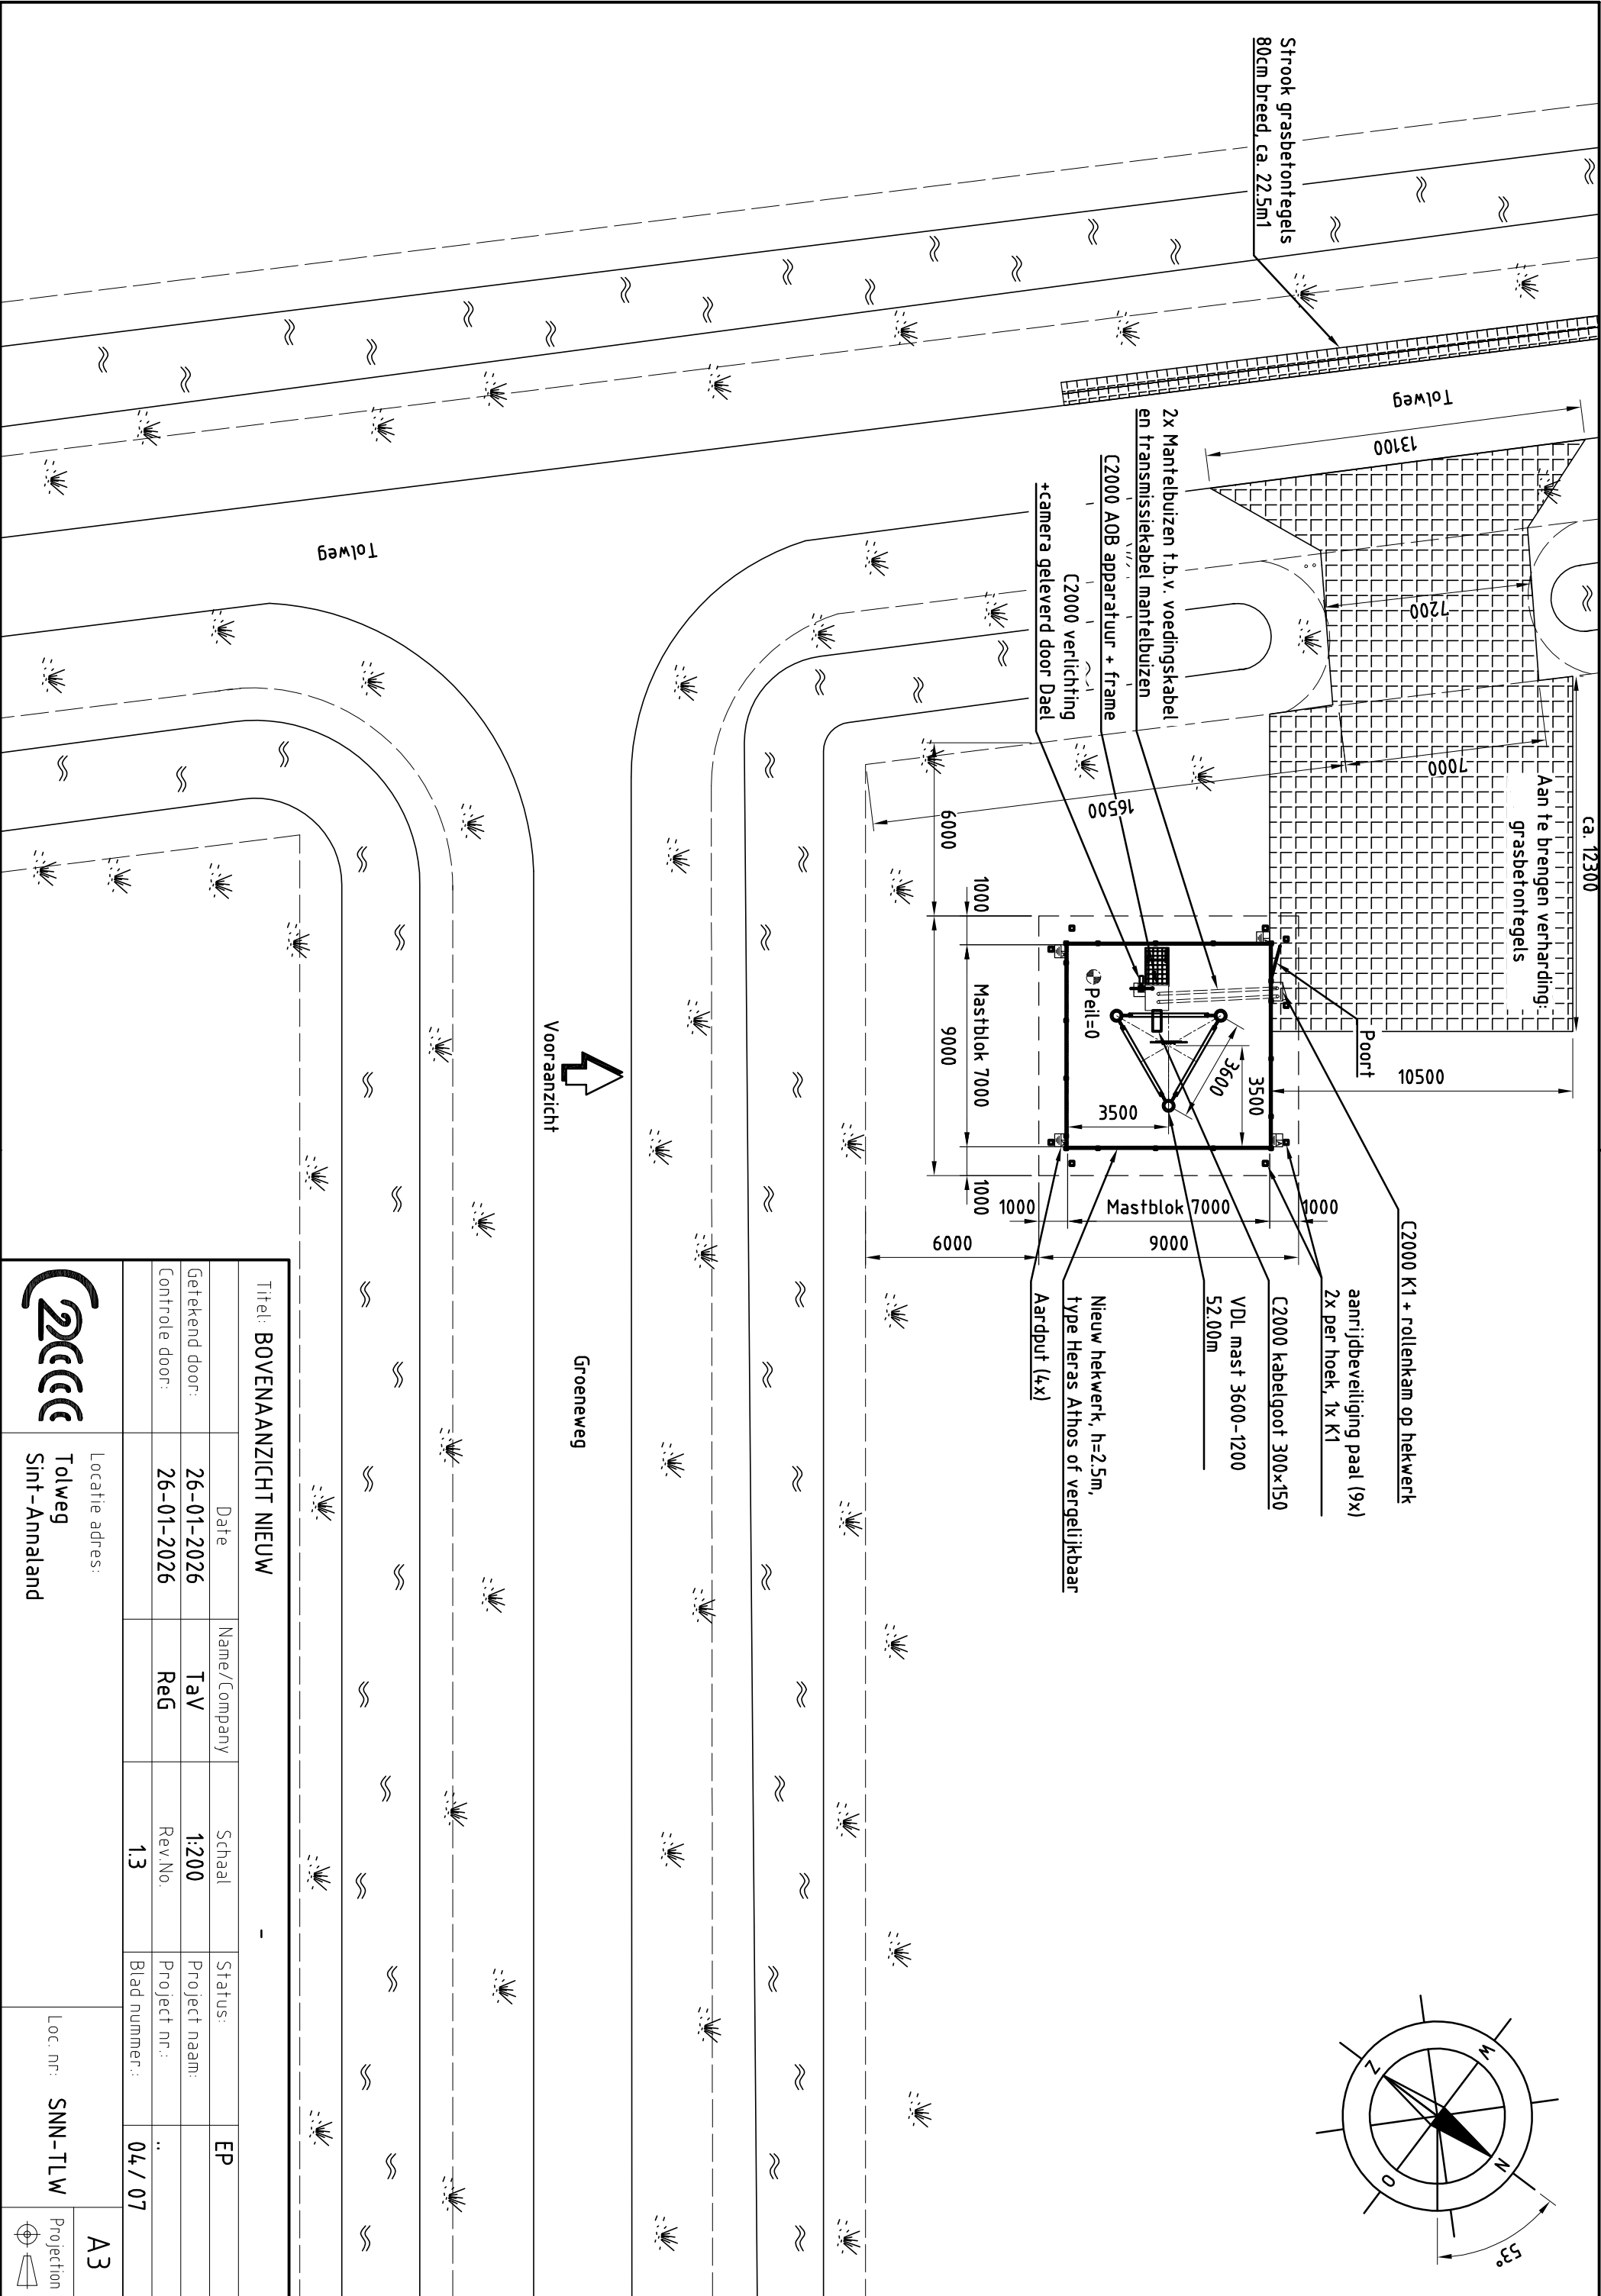


Titel: BOVENAANZICHT NIEUW					-	
	Date	Name/Company	Schaal	Status:	EP	
Getekend door:	26-01-2026	Tav	1:200	Project naam:		
Controle door:	26-01-2026	Reg	Rev.No.	Project nr.:	..	
			1.3	Blad nummer:	04 / 07	
Locatie adres:					Loc. nr:	A3
Tolweg Sint-Annaland					SNN-TLW	Projection

Mastpositie + afmetingen mastblok onder
voorbepaald van definitieve fundatie berekening

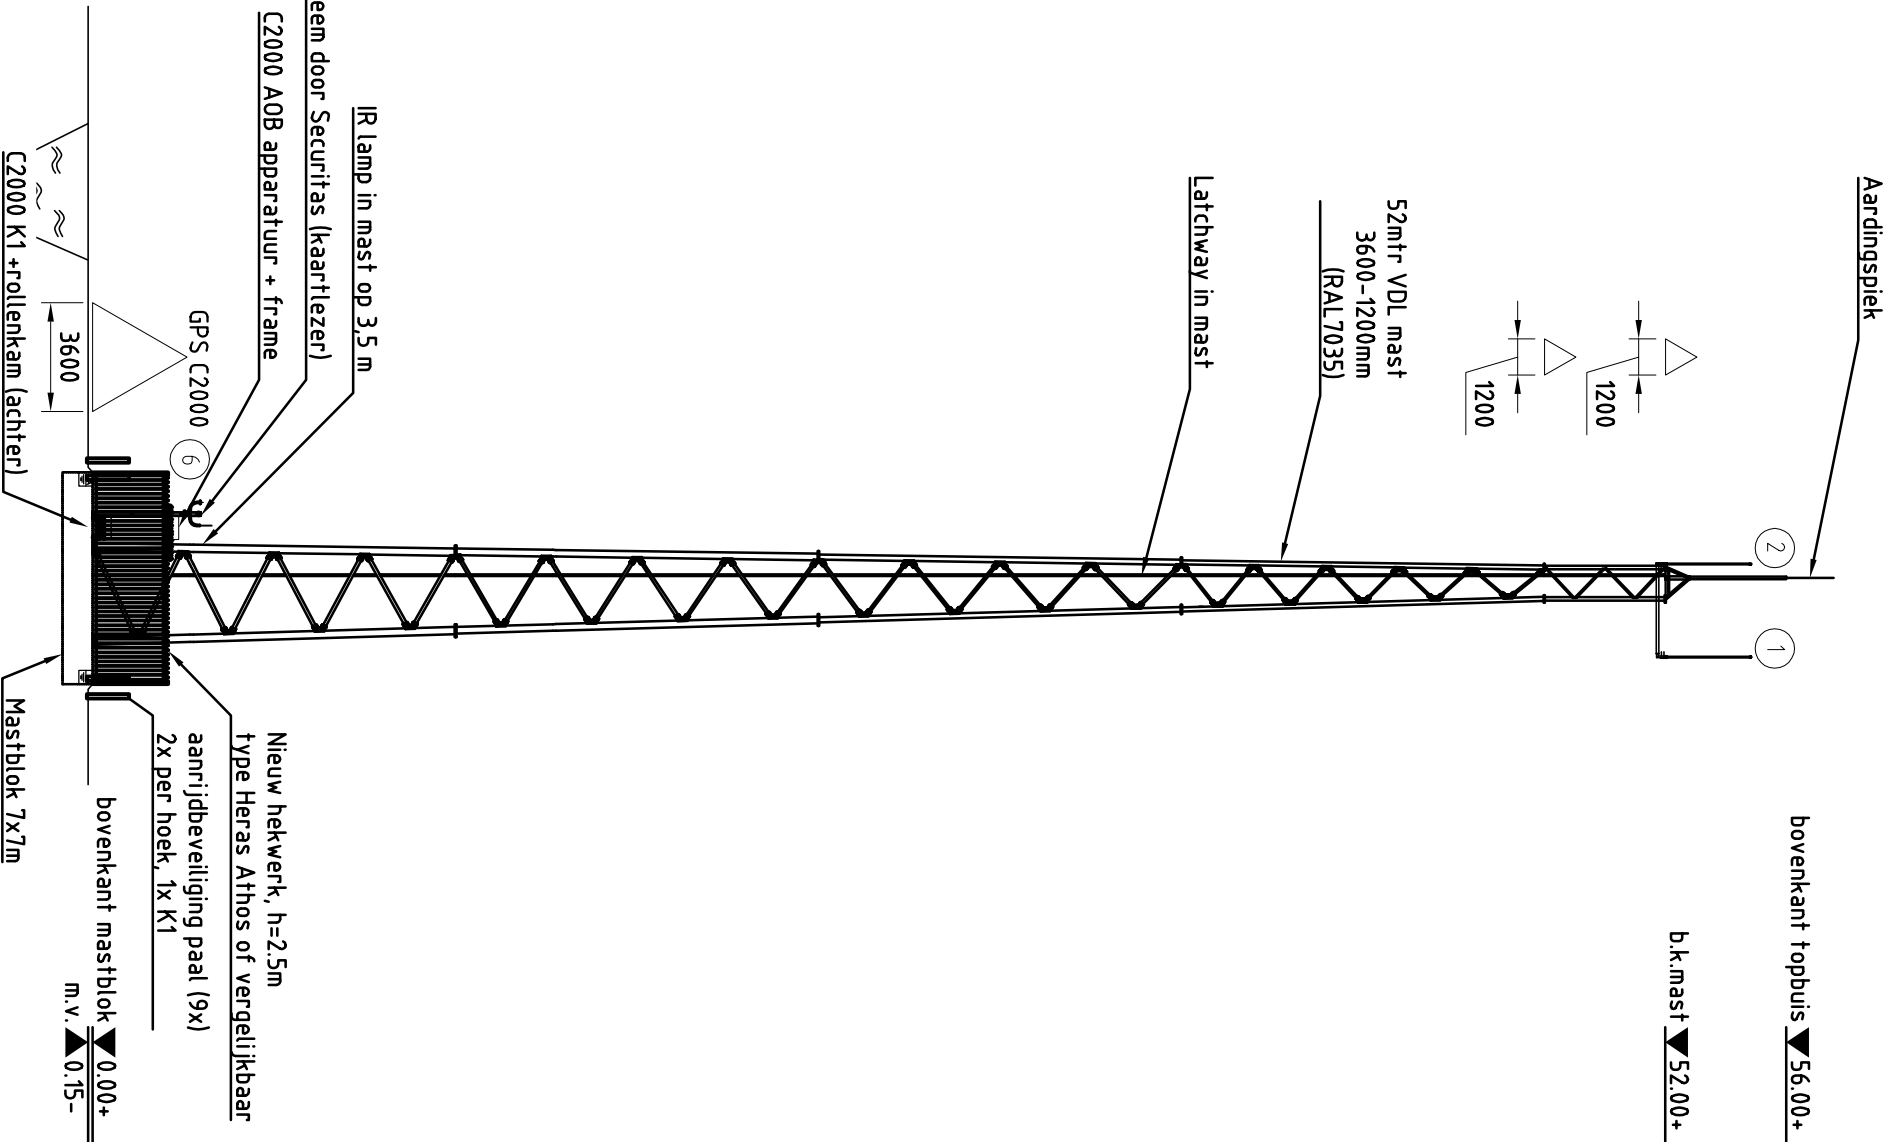


Tetra
ANT-code: K862748
Richting: Omni
Functie: Rx div

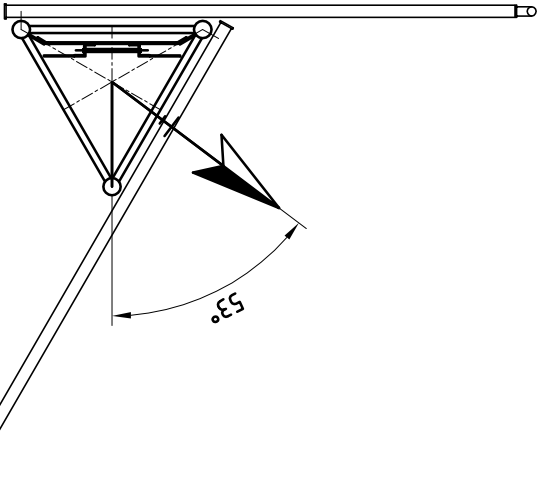

Tetra
ANT-code: K862748
Richting: Omni
Functie: Tx/Rx div

Doorsnede op 52.00mtr hoogte
schaal 1:50

Titel: VOORANZICHT NIEUW					-	
	Date	Name/Company	Schaal	Status:	EP	
Getekend door:	26-01-2026	TaV	1:150	Project naam:		
Controle door:	26-01-2026	ReG	Rev.No.	Project nr.:	..	
			1.3	Blad nummer:	05 / 07	
Locatie adres:			Loc. nr: SNN-TLW		A3	
Tolweg Sint-Annaland					Projection	

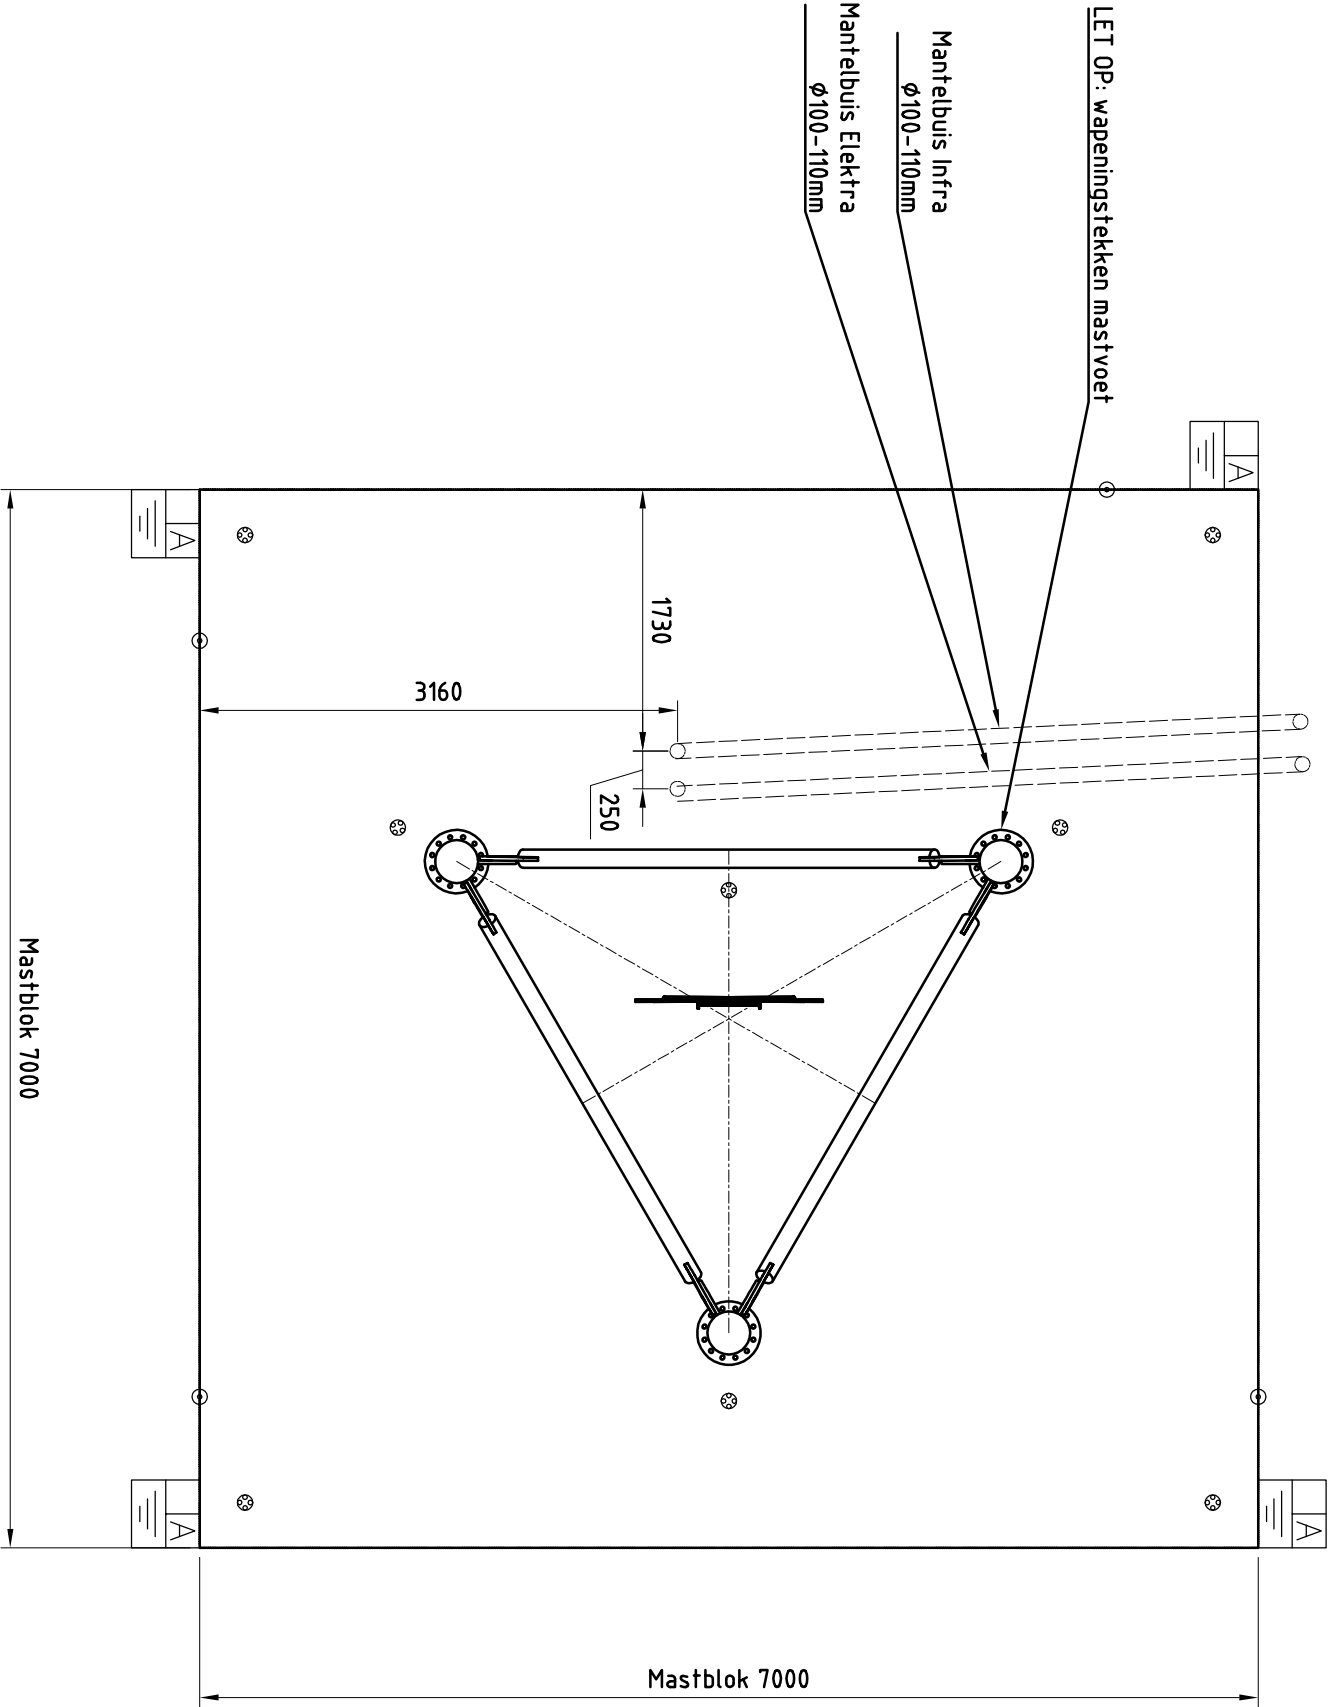


Titel: MANTELBUIZEN					
	Date	Name/Company	Schaal	Status:	EP
Getekend door:	26-01-2026	TaV	1:150	Project naam:	
Controle door:	26-01-2026	ReG	Rev.No.	Project nr.:	..
			1.3	Blad nummer.:	06 / 07

Locatie adres:

Tolweg
Sint-Annaland

Loc. nr: SNN-TLW

A3
Projection

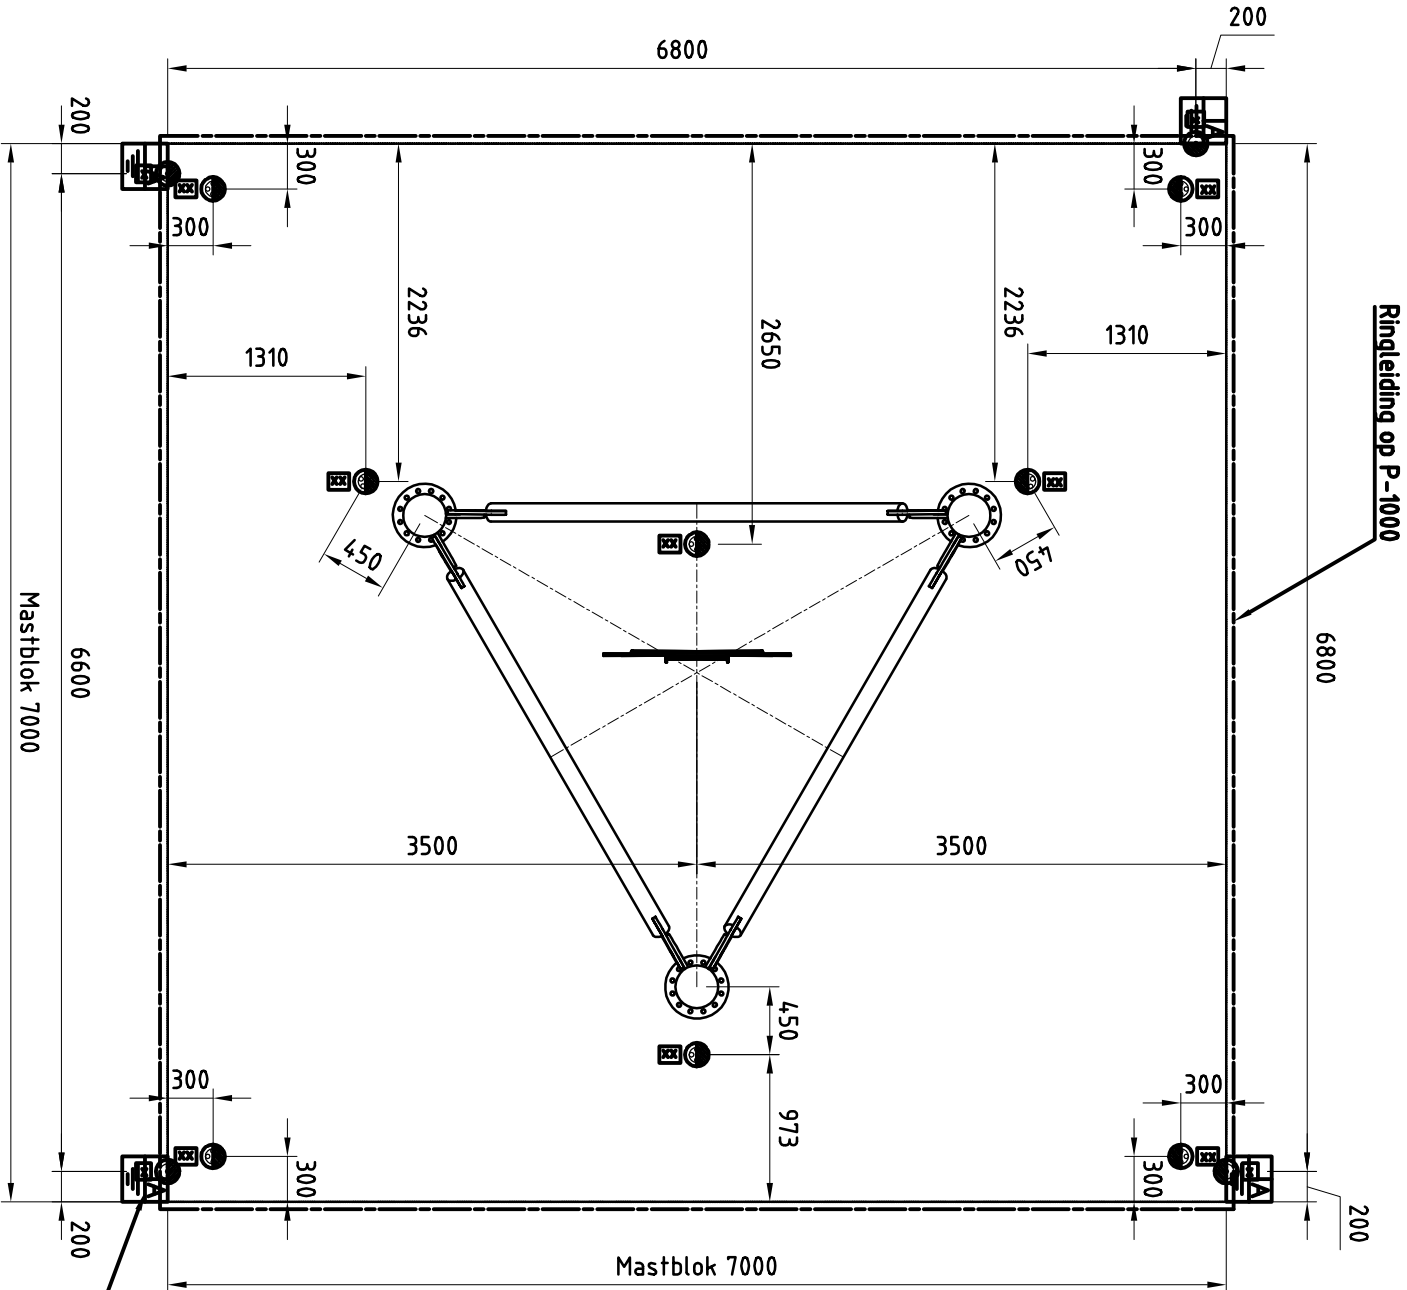

Aarding volgens LPL II

LEGENDA

----- bliksembeveiliging

⚡ aardingselektrode

⚡ HAR SAR

● aardnok huisje (nvt)

⚡ cadweld viervoudig op b.k. blok (8x)

⚡ cadweld enkelvoudig op zijkant blok (4x)

⚡ Bevestigen op 350mm vanaf b.k. blok

Titel: AARDING

Getekend door:	26-01-2026	Name/Company	TaV	Schaal	1:150	Status:	EP
Controle door:	26-01-2026	Reg		Rev.No.	1.3	Project naam:	
						Project nr.:	..
						Blad nummer:	07 / 07

Locatie adres:



Tolweg
Sint-Annaland

Loc. nr: SNN-TLW



A3